

国道253号八箇峠トンネル舗装工事 工事概要説明書

工事概要

工事場所

工 事 名：国道253号八箇峠トンネル舗装工事
工事場所：新潟県十日町市八箇地先
～新潟県南魚沼市欠之上地先


路 線 名：一般国道253号
工 期：自）平成27年12月11日
至）平成29年2月28日 446日間

施 工 者：福田道路株式会社 新潟本店
主要工種：舗装工


コンクリート舗装工 15,798㎡
排水構造物工
側溝工 3,462m
縁石工
歩車道境界ブロック 3,422m
配電線設備工 一式
トンネル非常用設備工 一式
仮設工 一式



標準横断図

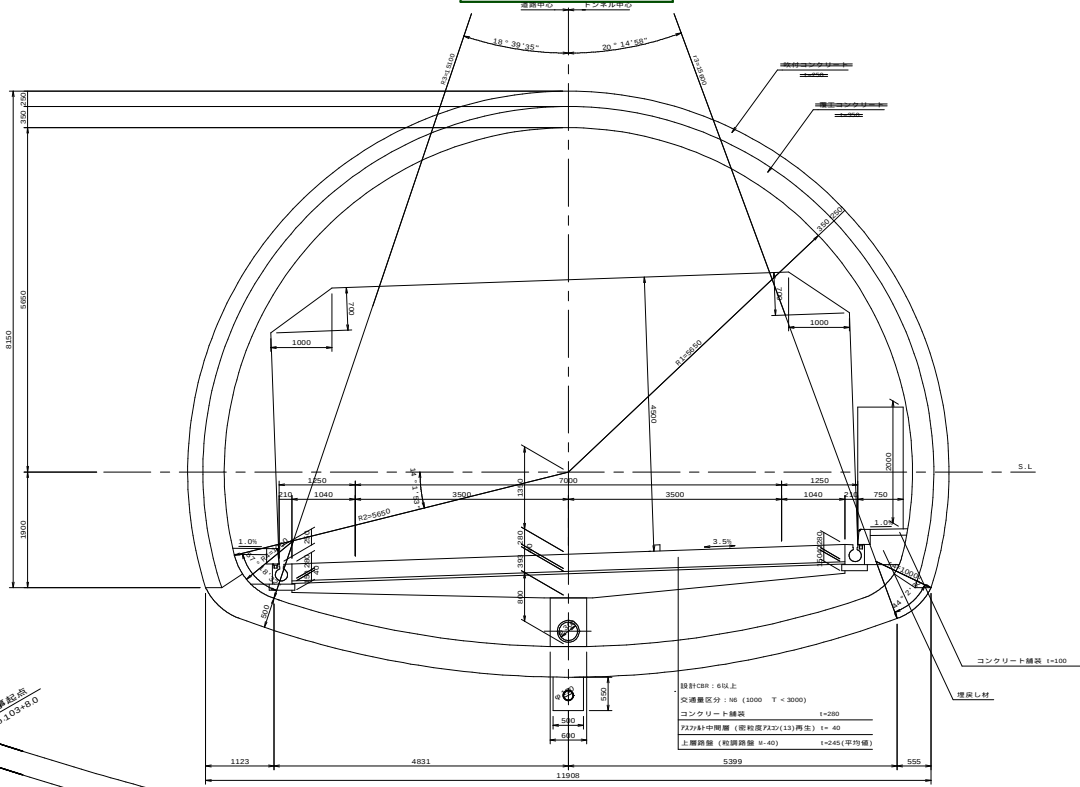

平面図

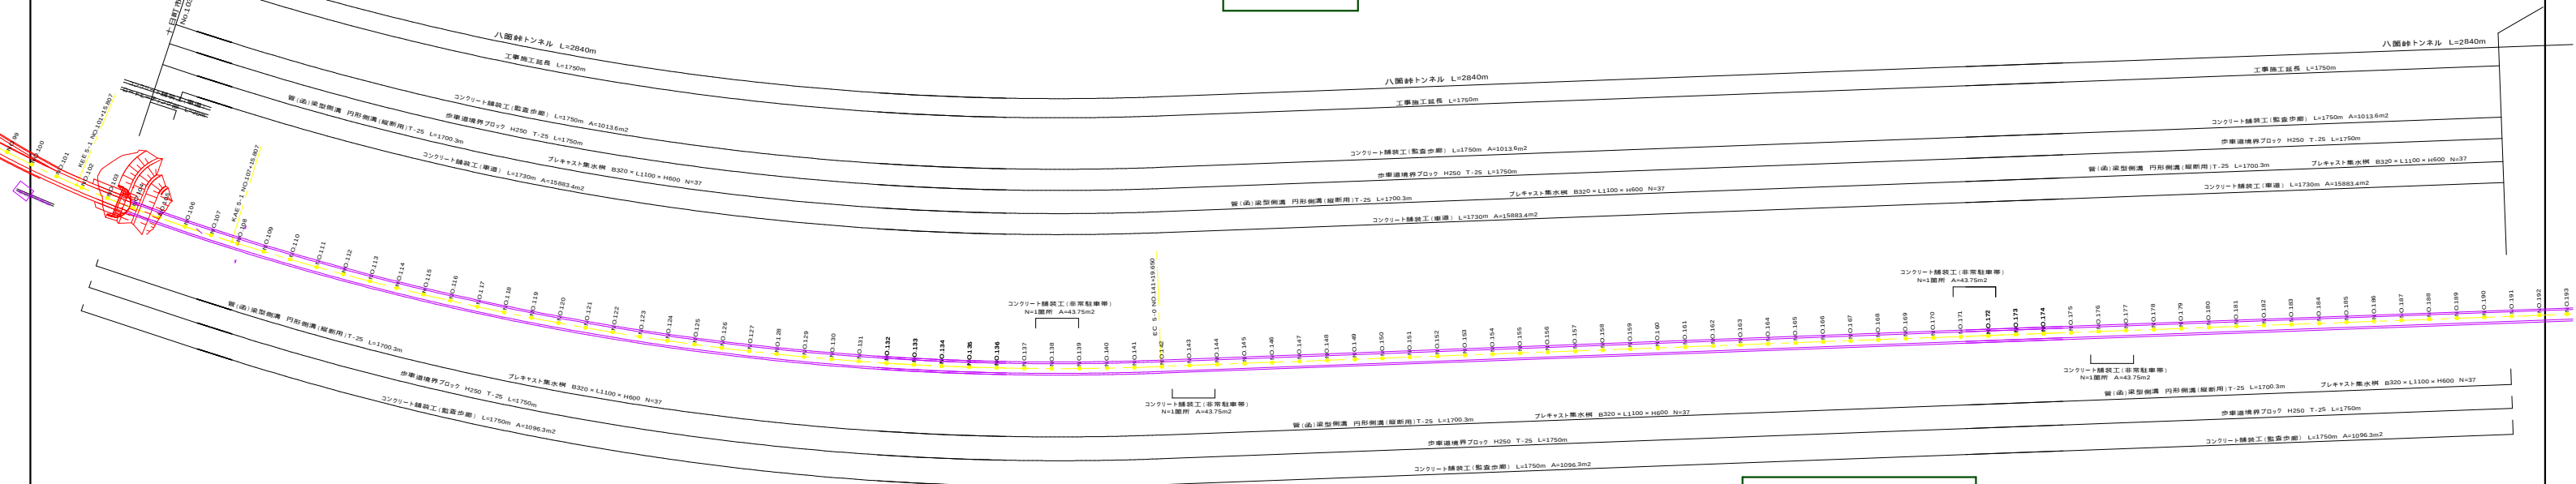

現場条件

- 八箇峠トンネル全長2,840mのうち、
当社施工区間は十日町側区間1,750mを施工。
- 完全週休2日実施支援モデル工事。
- 平成28年9月以降は本工事のコンクリート舗装
[車線を部分供用予定。
(隣接工事の工事用道路として使用)]

施工状況

←不陸整正(情報化施工)
上層路盤(情報化施工)

コンクリート舗装(情報化施工)



←中間層(情報化施工)

